


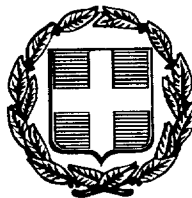

ΕΦΗΜΕΡΙΣ ΤΗΣ ΚΥΒΕΡΝΗΣΕΩΣ

ΤΗΣ ΕΛΛΗΝΙΚΗΣ ΔΗΜΟΚΡΑΤΙΑΣ

ΤΕΥΧΟΣ ΤΕΤΑΡΤΟ **Αρ. Φύλλου 654**

28 Ιουλίου 1997

ΠΕΡΙΕΧΟΜΕΝΑ

ΠΟΛΕΟΔΟΜΙΑ

ΑΠΟΦΑΣΕΙΣ

ΠΟΛΕΟΔΟΜΙΑ

ΑΠΟΦΑΣΕΙΣ

Αριθ. 17072 (1)

Κατάργηση του τμήματος της οδού Αρχιμήδους με ενοποίηση των Ο.Τ. 417 - 435 περιοχής «Καρβελά» Δήμου Γλυφάδας.

ΤΟ ΔΗΜΟΤΙΚΟ ΣΥΜΒΟΥΛΙΟ ΓΛΥΦΑΔΑΣ

Έχοντας υπόψη:

1. Το Ν. Δ/γμα της 17.7/16.8.1923.

2. Το Διάταγμα ένταξης της περιοχής 31.10.69 Φ.Ε.Κ. 220Δ/69.

3. Το Π.Δ. 58/4.2.95 Φ.Ε.Κ. 46Α'/27.2.95 περί μεταβίβασης αρμοδιοτήτων τροποποιήσεων εγκεκριμένου σχεδίου πόλεως και πολεοδομικών εφαρμογών στο Δήμο Γλυφάδας.

4. Τις διατάξεις της παρ. 3 του άρθρου 33 του Ν. 1337/83.

5. Τον Ν. 1577/85.

6. Τις 371/95 και 237/97 αποφάσεις του Δημοτικού Συμβουλίου Γλυφάδας.

7. Τη γνωμάτευση Σ.Χ.Ο.Π. από τη συνεδρίαση της 10.6.97 πρακτικό 16, αποφασίζουμε:

Την κατάργηση του τμήματος της οδού Αρχιμήδους με ενοποίηση των Ο.Τ. 417-435 περιοχής Καρβελά Δήμου Γλυφάδας.


Με την ανωτέρω απόφαση δεν προκύπτει δαπάνη εις βάρος του Δημοσίου.


Η απόφαση αυτή να δημοσιευθεί στην Εφημερίδα της Κυβερνήσεως.

Γλυφάδα, 3 Ιουλίου 1997


Ο Δήμαρχος

ΘΟΔΩΡΟΣ ΣΠΟΝΔΥΛΙΔΗΣ

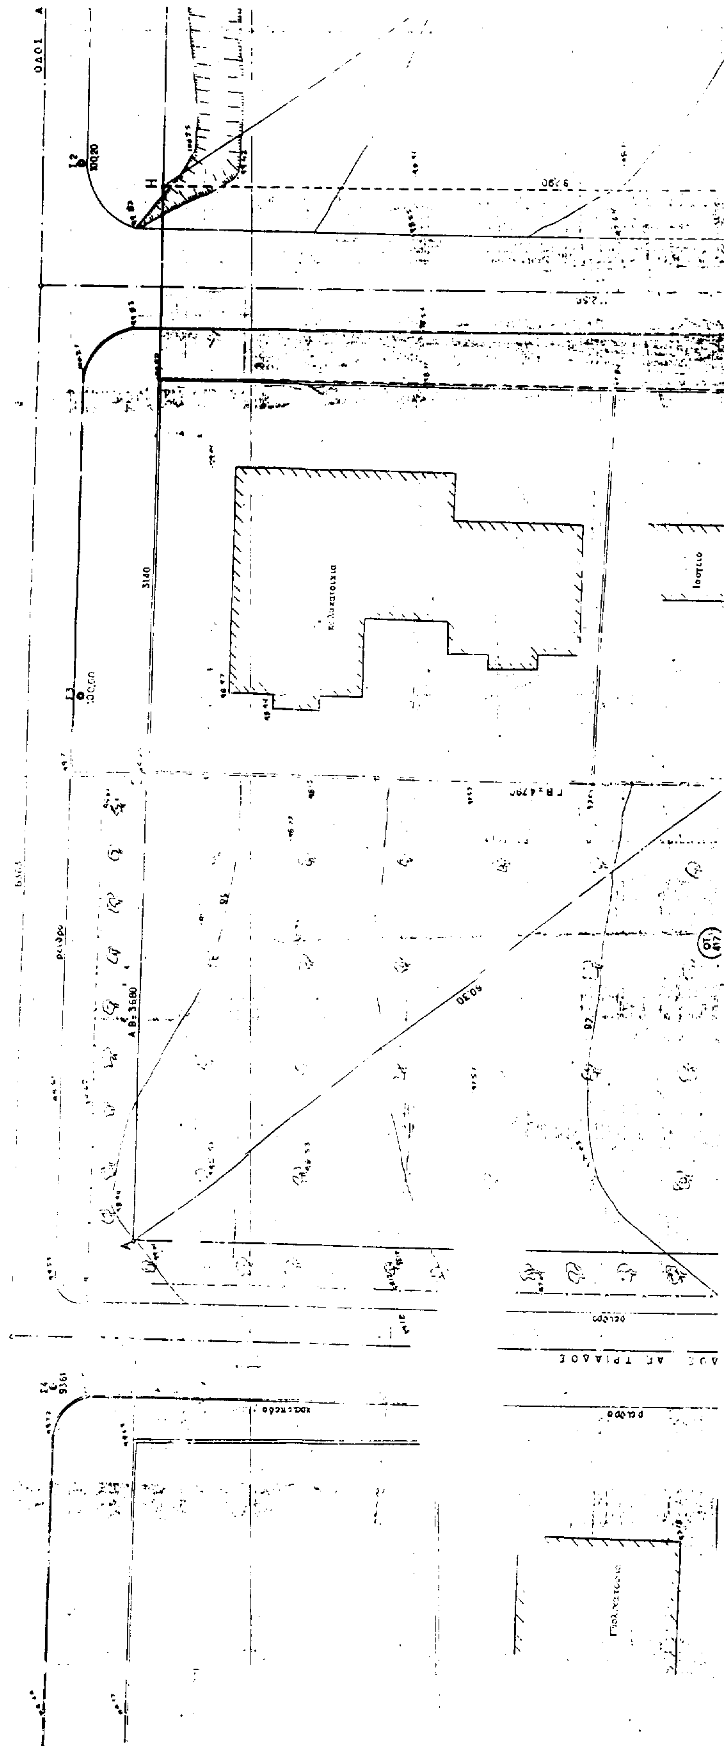

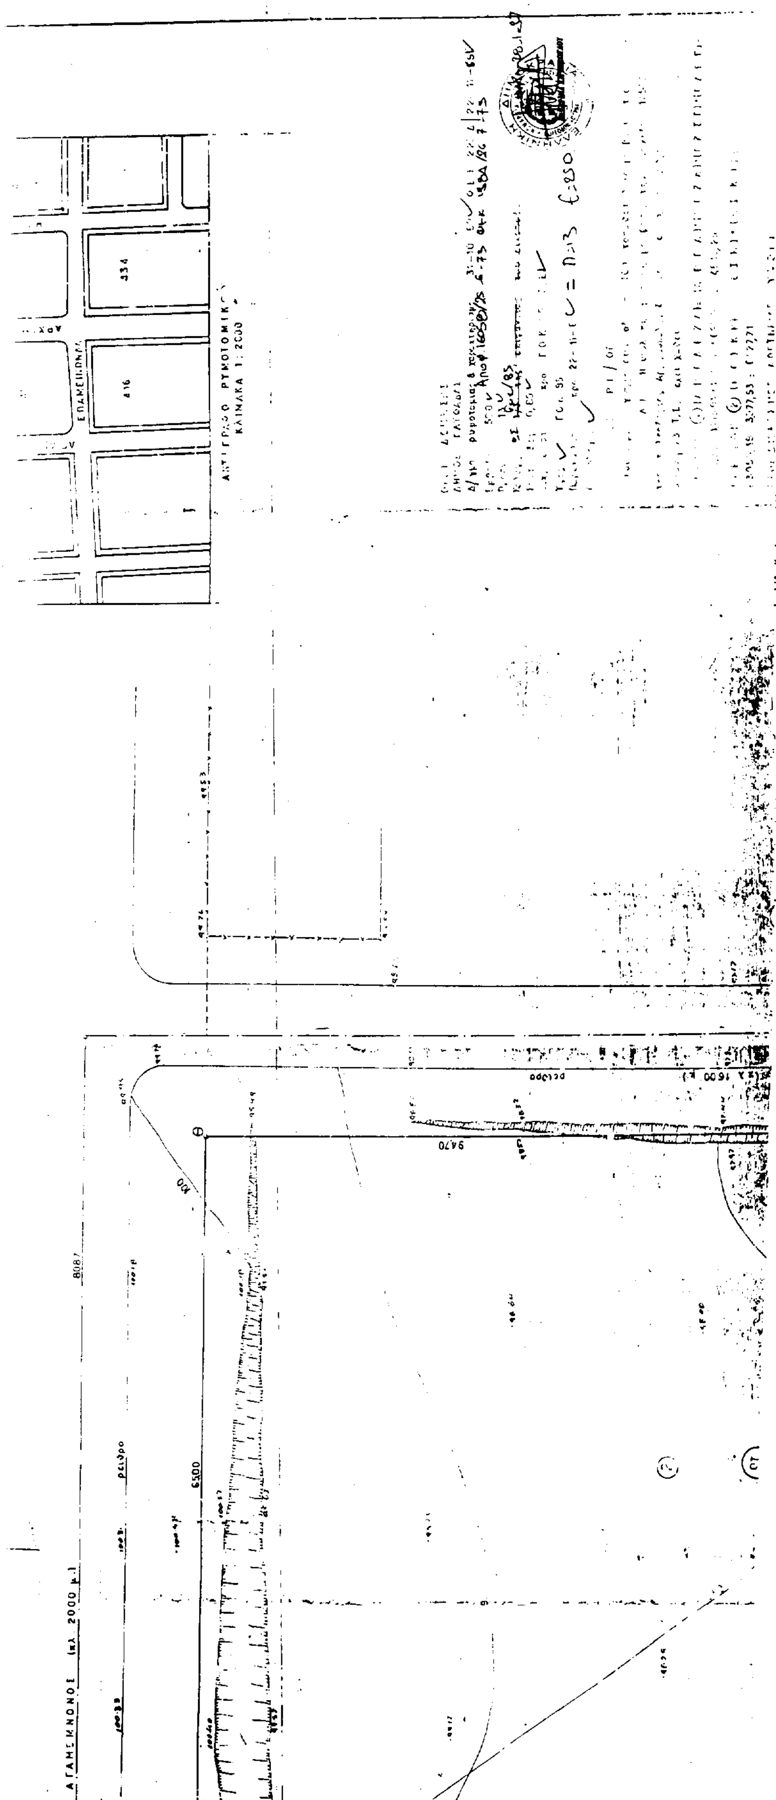

ΑΝΤΙΓΡΑΦΟ ΡΥΜΟΤΟΜΙΚΟΥ
ΚΛΙΜΑΚΑ 1:2000
ΕΠΑΜΕΙΝΩΝΔΑ
534
416
ΑΓΑΜΕΜΝΟΝΟΣ
9470
6500
8087

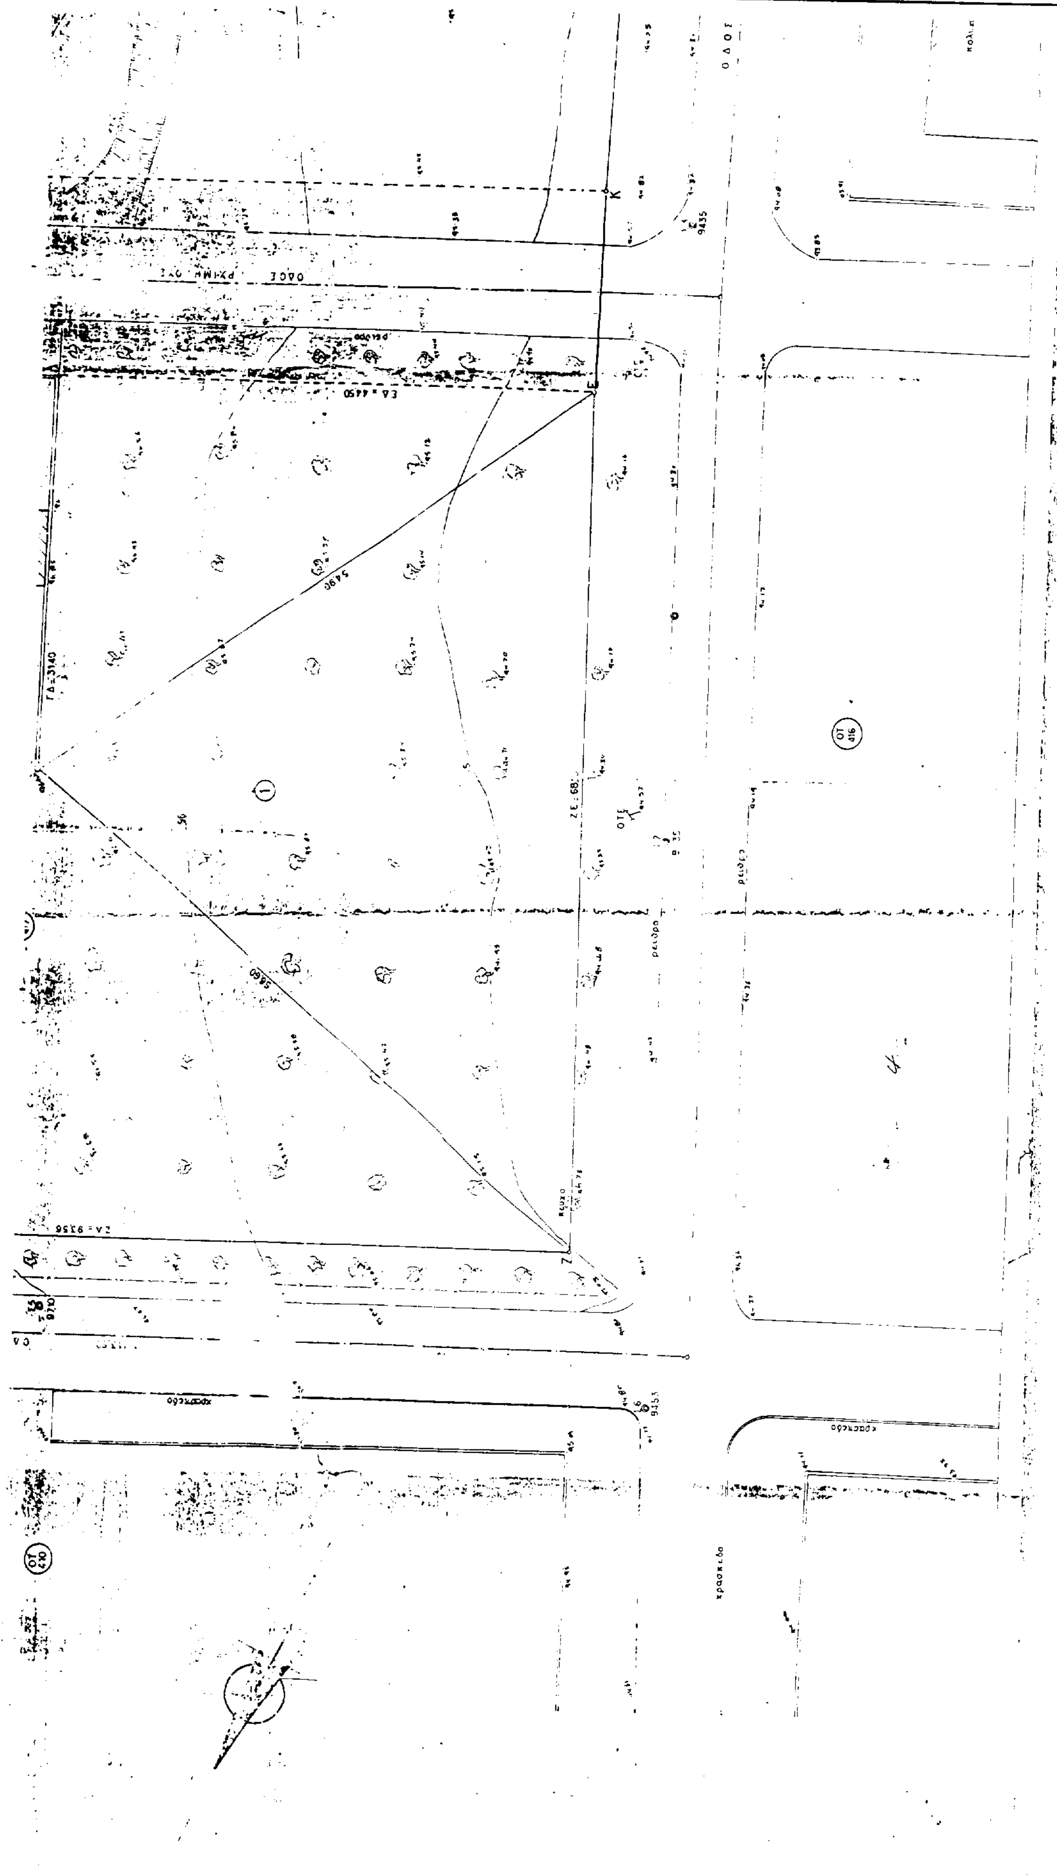

ΔΗΜΟΣ ΓΛΥΦΑΔΑΣ
ΤΕΧΝΙΚΗ ΥΠΗΡΕΣΙ.

ΤΡΟΠΟΠΟΙΗΣΗ ΣΤΗΝ ΟΔΟ ΑΡΧΙΜΗΔΟΣ
ΜΕΤΑΞΥ ΤΩΝ ΟΤ 417 ΚΑΙ 435
ΠΕΡΙΟΧΗΣ ΚΑΡΒΕΛΑ, ΔΗΜΟΥ ΓΛΥΦΑΔΑΣ

ΚΛΙΜΑΚΑ : 1:200
Σεπτέμβριος 1996

ΣΣΧΕΔΙΑΣΘΗΚΕ
Ο ΕΛΕΓΞΑΣ
Ο ΕΓΚΡΙΝΑΣ

ΟΔΟΣ ΗΛΙΟΥ
ΕΠΑΜΕΙΝΩΝΔΑ
ΟΤ 436
ΟΤ 435
πολυκατοικία

Αριθ. 3886 (2)

Τροποποίηση ρυμοτομικού σχεδίου Λαμίας Ν. Φθιώτιδας στα «Γαλανέϊκα» και παρά την οδό Ευβοίας.

Ο ΝΟΜΑΡΧΗΣ ΦΘΙΩΤΙΔΑΣ

Έχοντας υπόψη:

1. Τις διατάξεις του από 17.7.1923 Ν.Δ. «περί σχεδίων πόλεων και κωμών του Κράτους», όπως τροποποιήθηκε και συμπληρώθηκε μεταγενέστερα.

2. Τις διατάξεις του Ν. 3200/55 «περί διοικητικής αποκεντρώσεως», όπως τροποποιήθηκαν και συμπληρώθηκαν με το Ν.Δ. 532/70.

3. Τις διατάξεις του Α.Ν. 314/68, όπως τροποποιήθηκαν και συμπληρώθηκαν με το Ν.Δ. 1018/71.

4. Τους Νόμους 2218 και 2240/95 «Περί Νομαρχιακής Αυτ/σης και την αριθμ. 3492/2.3.95 διαπιστωτική πράξη λειτουργίας της Νομ. Αυτ/σης Φθ/δας.

5. Το αριθμ. 183/86 Π.Δ. (Φ.Ε.Κ. 70 Α'/5.6.86) αρμοδιότητες Νομαρχών.

6. Την αριθμ. 62616/2657/18.9.85 (Φ.Ε.Κ. 702 Β 1985) κοινή Απόφαση Υπουργών «περί αρμοδιότητας Νομαρχών κ.λ.π.».

7. Την αριθμ. ΤΠ. 920/12.2.90 απόφαση Νομάρχη (Φ.Ε.Κ. 94 Δ'/23.2.90) περί αναθεωρήσεως σχεδίου βορείου περιοχής Λαμίας.

8. Τις αριθμ. 152/1.4.96 και 437/4.12.96 αποφάσεις του Δημοτικού Συμβουλίου του Δήμου Λαμιέων.

9. Την αριθμ. 3531/5.6.97 εισήγηση του Τμήματος Πολ/κών Σχεδίων και Εφαρμογών στο Συμβούλιο ΧΟΠ Ν. Φθιώτιδας.

10. Την αριθμ. 39/17.6.97 γνωμοδότηση (πρακτ. 5/97 θέμα 2ο) του Συμβουλίου ΧΟΠ Ν. Φθιώτιδας, αποφασίζουμε:


Εγκρίνουμε την τροποποίηση του ρυμοτομικού σχεδίου Λαμίας παρά την οδό Ευβοίας στα Γαλανέϊκα και αφορά την μείωση του πλάτους της οδού Ευβοίας (τμήμα) και ταυτόχρονη επιβολή πρασιάς όπως έχει σημειωθεί στα διαγράμματα. Από τις διατάξεις αυτής της απόφασης προκαλείται δαπάνη σε βάρος του προϋπολογισμού του Δήμου Λαμίας το ύψος της οποίας δεν μπορεί να προβλεφθεί (σχετ. το αριθμ. 490/9.1.97 έγγραφο του Δήμου Λαμιέων).


Η παραπάνω τροποποίηση γίνεται με Πολεοδομικά κριτήρια.

Η απόφαση αυτή να δημοσιευθεί στην Εφημερίδα της Κυβερνήσεως.


Λαμία, 1 Ιουλίου 1997

Ο Νομάρχης
ΕΥΘ. ΠΑΠΑΒΑΣΙΛΕΙΟΥ

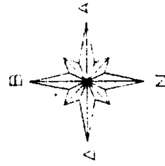

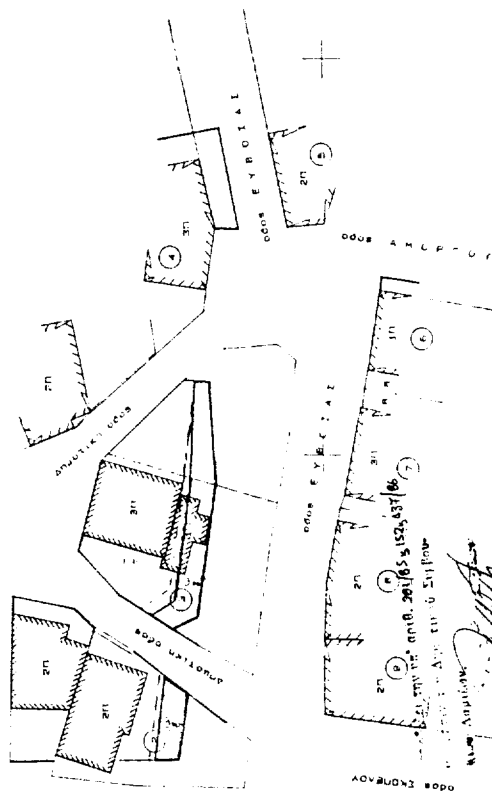

ΣΠΥΡΟΣ ΣΚΑΡΚΑΤΟΣ
ΑΝΤΙΔΗΜΑΡΧΟΣ

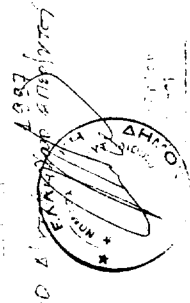

ΠΡΟΤΕΙΝΟΜΕΝΗ ΤΡΟΠΟΠΟΙΗΣΗ ΣΧΕΔΙΟΥ ΠΟΛΗΣ
ΣΤΗΝ ΟΔΟ ΕΥΒΟΙΑΣ
ΣΤΑ ΓΑΛΑΝΕΙΚΑ ΤΟΥ ΔΗΜΟΥ ΛΑΜΙΑΣ

κλιμαξ 1: 500

ΥΠΟΜΝΗΜΑ


α/α	ονοματεπωνυμο ιδιοκτητη
1.	ιδιοκτησια Γεωργιου Γεωργουλοπουλου
2.	" Τηλεμαχου Σταικου
3.	" Νικολαου Γαλανου
	" Δημητριου Γαλανου
	" Παναγιωτη & Χρυσουλας Κορκου
4.	" Αφων Κουκουφικη
5.	" Χρηστου Χριστοπουλου
6.	" Ιωαννη Ατζουλη
7.	" Ευθυμιου Ατζουλη
8.	" Βασιλειου Ατζουλη
9.	" Γεωργιου Ατζουλη

Λαμια Ιανουαριος [illegible]

ο μηχανικος

ΟΡΟΙ ΔΟΜΗΣΕΩΣ

ελαχιστο προσωπο	15
ελαχιστο εμβαδον	400
ποσοστο καλυψεως	
Σ. Δ	100
οροφοι	3
ζωνη	Γ΄

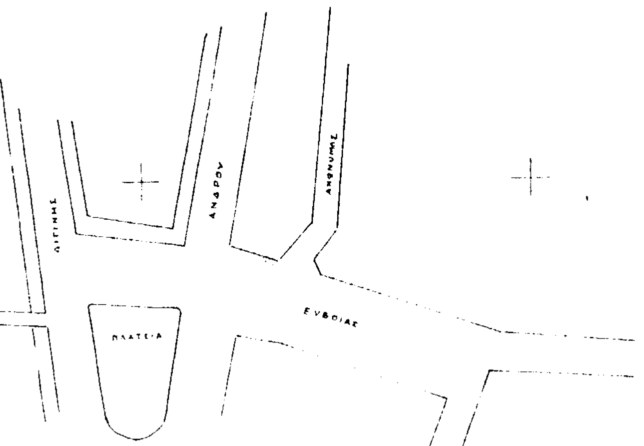

Αποσπασμα απο το εγκεκριμενο σχεδιο πολης Λαμιας
κλιμαξ 1: 1000